BLOK "C" – STRONA LEWA SZPITALNY ODDZIAŁ RATUNKOWY

I piętro

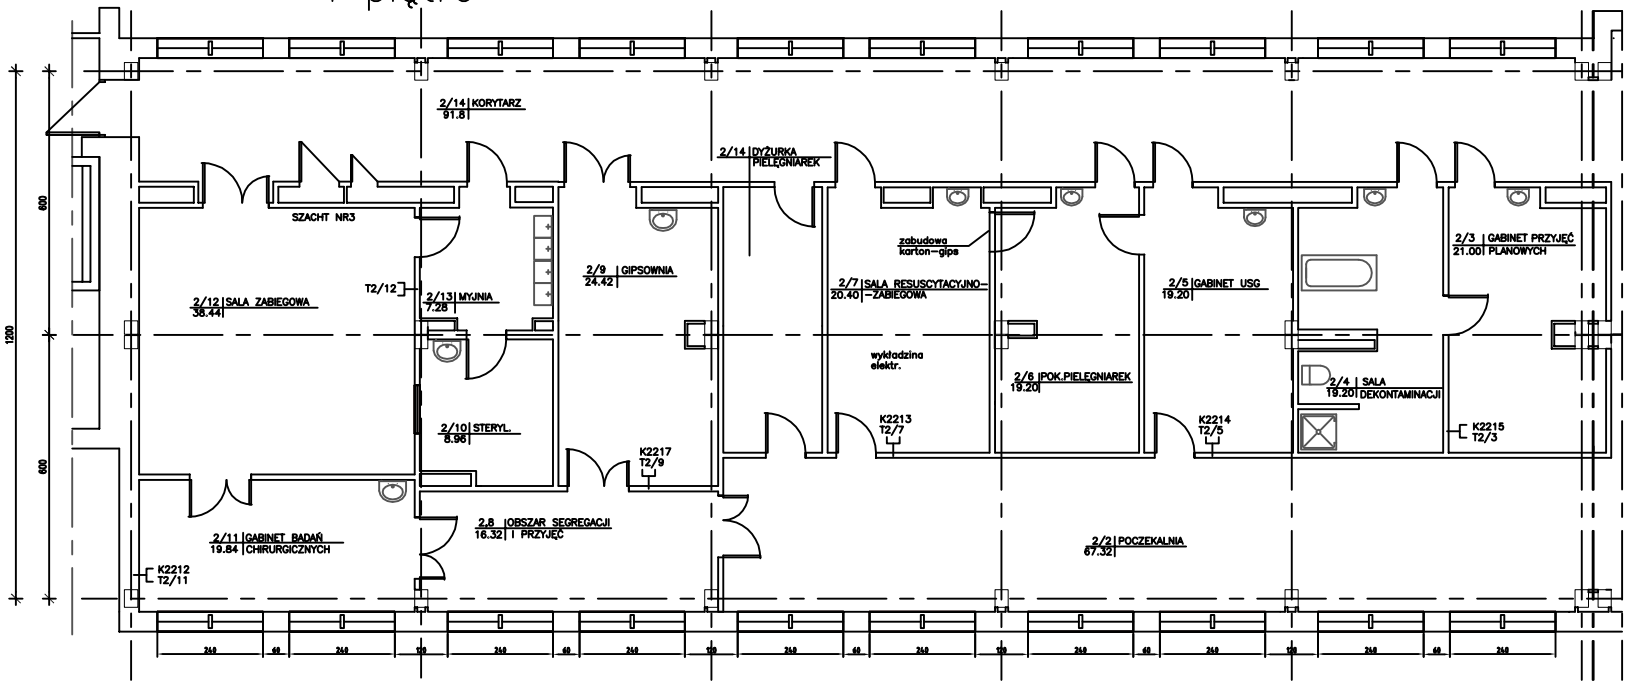

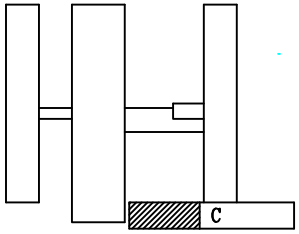

OBSZAR RESUSCYTACYJNO – ZABIEGOWY

Projektował	Sprawdził	Zatwierdził	Kreślił: J.Derencz	
			Data	Skala 1:100
Właściciel SAMODZIELNY PUBLICZNY SZPITAL WOJEWÓDZKI IM.PAPIEŻA JANA PAWŁA II W ZAMOŚCIU			SPITALNY ODDZIAŁ RATOWNICTWA – BLOK "C" I piętro	
			Numer rysunku DO ZAŁĄCZNIKA NR 1	2