


**Przebudowa lądowiska LPR przy SOR
Samodzielnego Publicznego Szpitala Wojewódzkiego
im. Papieża Jana Pawła II w Zamościu
skala 1:2000**

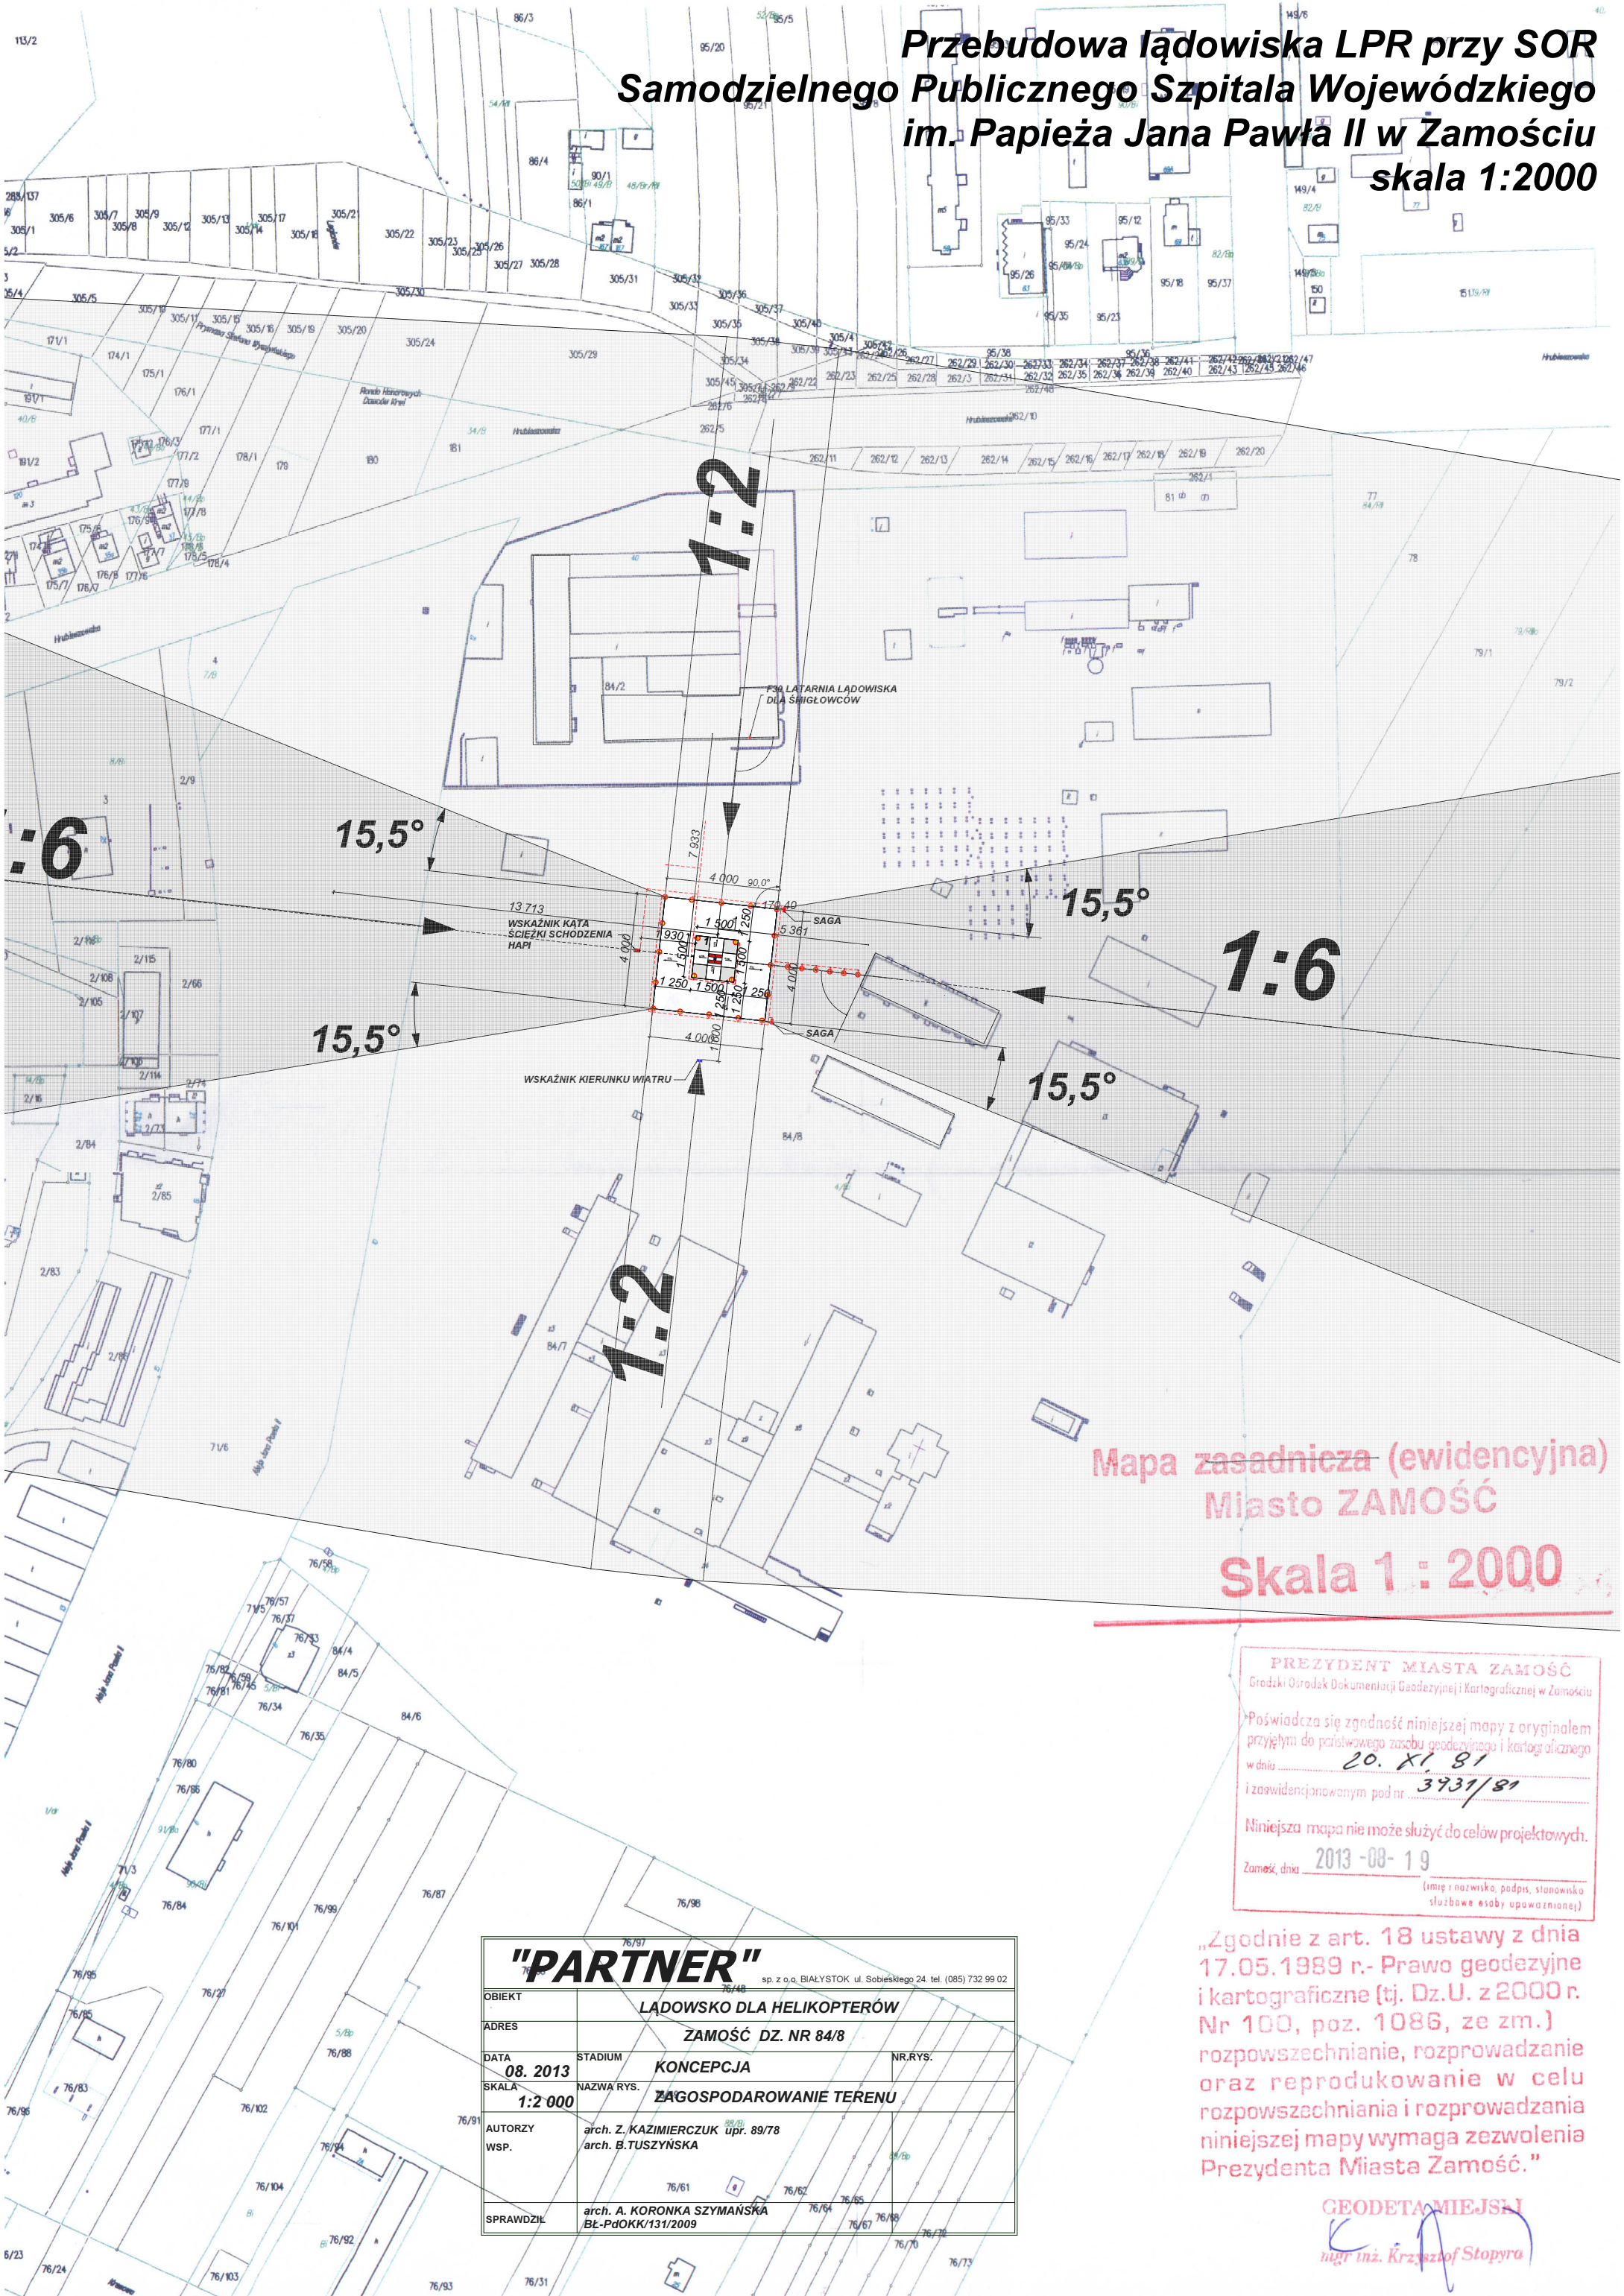

**Mapa zasadnicza (ewidencyjna)
Miasto ZAMOŚĆ
Skala 1 : 2000**

PREZYDENT MIASTA ZAMOŚĆ
Grodzki Ośrodek Dokumentacji Geodezyjnej i Kartograficznej w Zamościu
Poświadczam się zgodność niniejszej mapy z oryginałem
przyjętym do państwowego zasobu geodezyjnego i kartograficznego
w dniu 20. XI 81
i zaewidencjonowanym pod nr 3931/81
Niniejsza mapa nie może służyć do celów projektowych.
Zamość, dnia 2013-08-19
(imię i nazwisko, podpis, stanowisko
służbowe osoby upoważnionej)

„Zgodnie z art. 18 ustawy z dnia 17.05.1989 r.- Prawo geodezyjne i kartograficzne (tj. Dz.U. z 2000 r. Nr 100, poz. 1086, ze zm.) rozpowszechnianie, rozprowadzanie oraz reprodukcowanie w celu rozpowszechniania i rozprowadzania niniejszej mapy wymaga zezwolenia Prezydenta Miasta Zamość.”

GEODETAMIEJSKI
mgr inż. Krzysztof Stopyra

"PARTNER" <small>sp. z o.o. BIAŁYSTOK ul. Sobieskiego 24 tel. (085) 732 99 02</small>			
OBIEKT	LĄDOWSKO DLA HELIKOPTERÓW		
ADRES	ZAMOŚĆ DZ. NR 84/8		
DATA	STADIUM	NR.RYS.	
08. 2013	KONCEPCJA		
SKALA	NAZWA RYS.	ZAGOSPODAROWANIE TERENU	
1:2 000			
AUTORZY WSP.	arch. Z. KAZIMIERCZUK upr. 89/78 arch. B. TUSZYŃSKA		
SPRAWDZIŁ	arch. A. KORONKA SZYMAŃSKA BL-PdOKK/131/2009		