


RZUT PŁYT PODJAZDU I PODESTU Z GÓRY

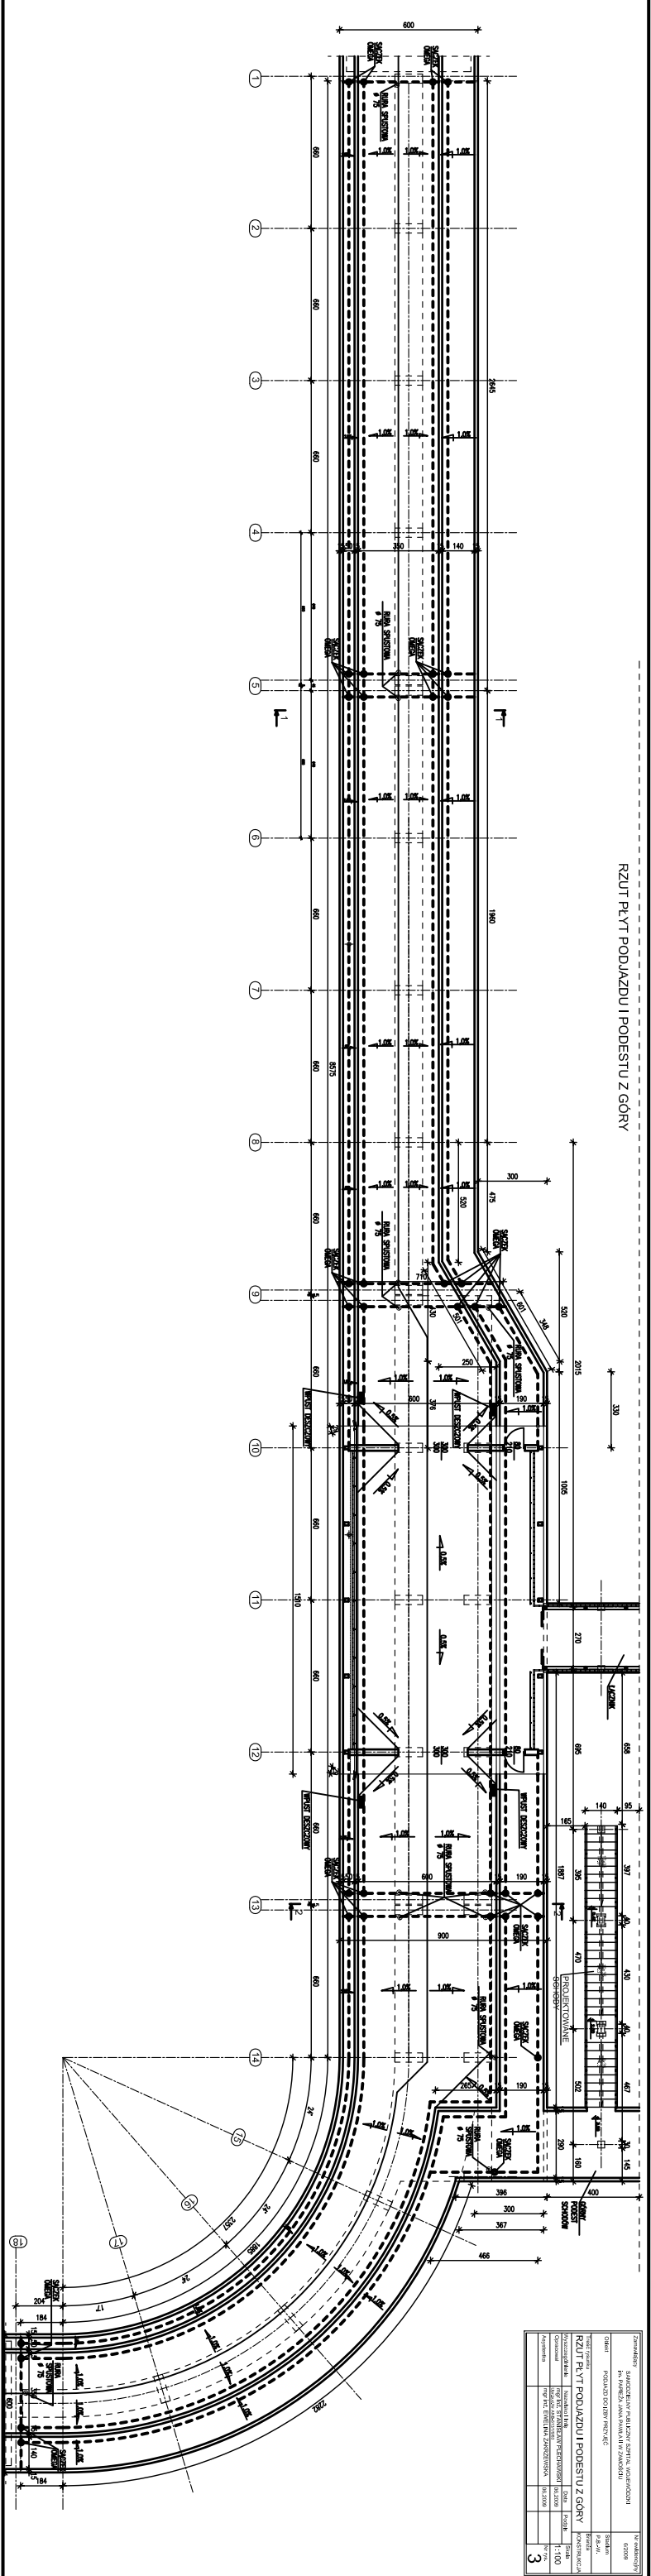

Plan:	RZUT PŁYT PODJAZDU I PODESTU Z GÓRY	Arkusze:	3
